


ČOV BORŠČOV

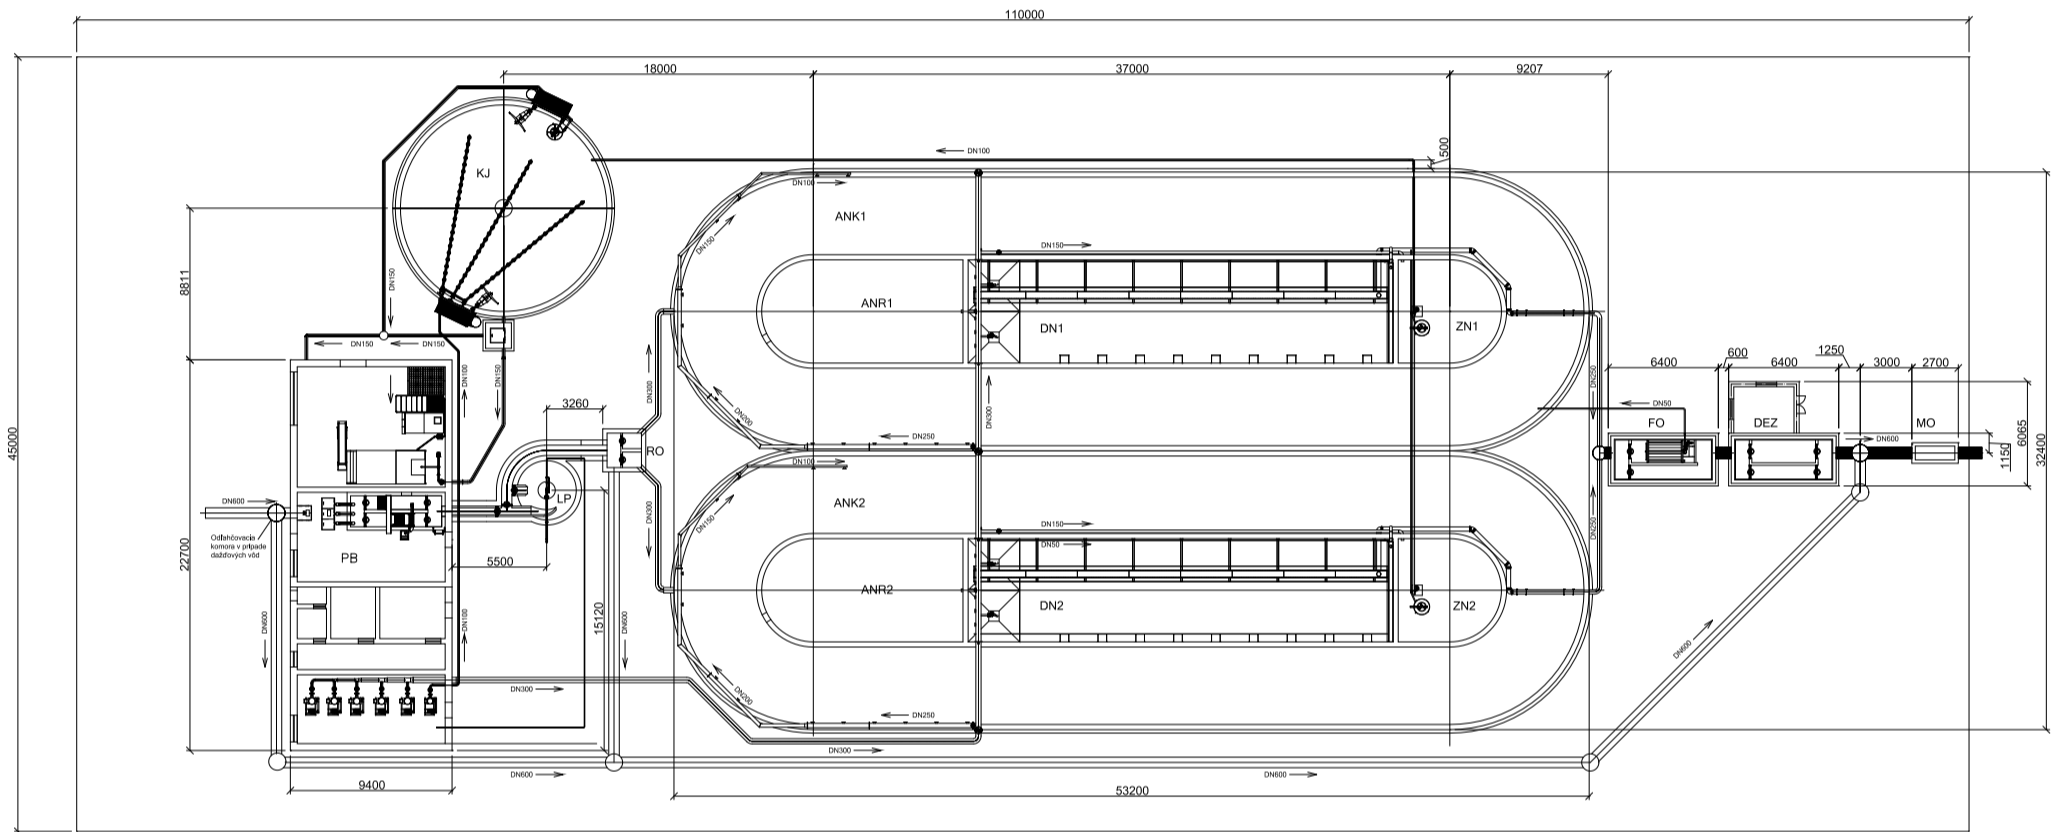

LEGENDA:

- PB - PREVÁDZKOVÁ BUDOVA
- RO - ROZDELOVACÍ OBJEKT
- LP - LAPAČ PIESKU
- ANK1.2 - AKTIVÁČNÁ NÁDRŽ KONTAKTOR
- ANR1.2 - AKTIVÁČNÁ NÁDRŽ REGENERÁTOR
- DN1.2 - DOSADZOVAČIA NÁDRŽ
- ZN1.2 - ZAHUSTOVACIA NÁDRŽ
- KJ - KALOJEM
- FO - FILTRÁČNÝ OBJEKT
- DEZ - OBJEKT DETINFEKČIE
- MO - MERNÝ OBJEKT

- POTRUBIE SUROVEJ VODY - DN500
- POTRUBIE MECHANICKY PREDČISTENEJ VODY - DN300
- POTRUBIE KALOVEJ VODY - DN150
- POTRUBIE PREBYTNÉHO KALU - DN150, DN 100
- POTRUBIE TLAKOVÉHO VZDUCHU - DN300, DN250, DN200, DN150, DN100, DN50
- POTRUBIE VYČISTENEJ VODY - DN600, DN250
- POTRUBIE VRÁTNEHO KALU - DN150
- KALOVÁ VODA Z FILTRA - DN50
- OBTOK - DN600

1:150  
A1 - 8xA4